


Схема размещения камер видеонаблюдения в многоквартирном доме по адресу: город Екатеринбург, ул. Машинная 31 И

Размещение камер на первом этаже и поворотной камеры на крыше

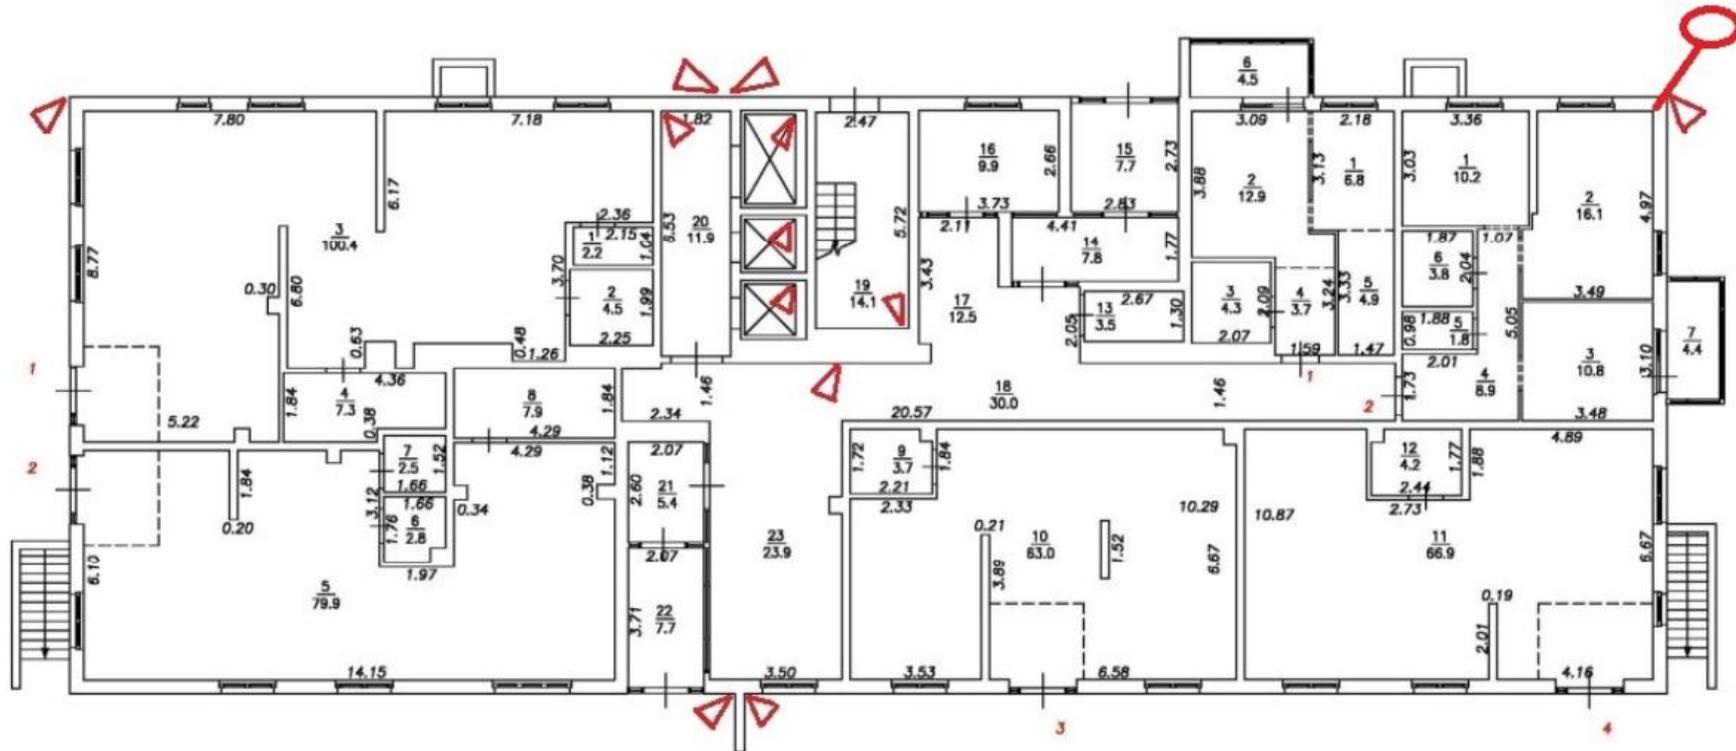


Условные обозначения:

- 5 Номер помещения
- 2.64 Линейный размер
- 6/1.5 Номер и площадь помещения
- Стена с окном и дверью
- Перегородка с дверным проемом
- Перегородка с дверным проемом



- Камера видеонаблюдения
- Поворотная камера

Масштаб 1:200

Размещение камер в помещении кладовых

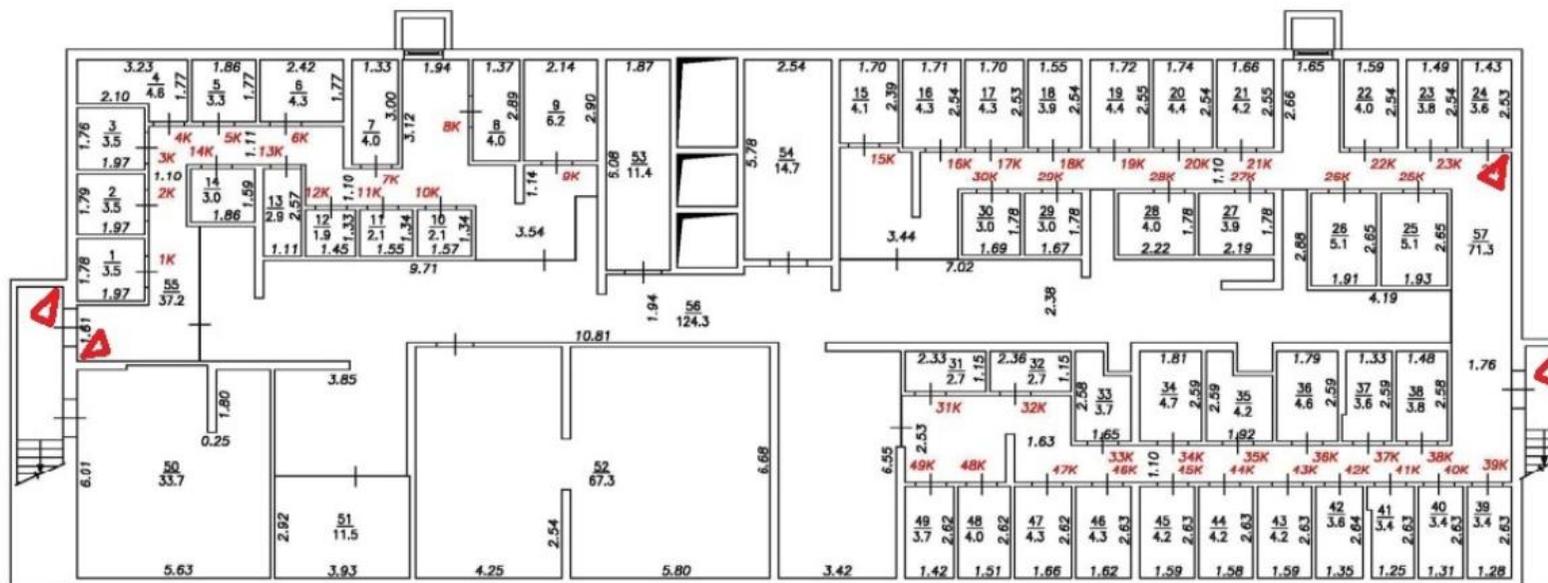

Условные обозначения:

  - 5 Номер помещения
- 2.64 Линейный размер
- $\frac{6}{1.5}$ Номер и площадь помещения
-  Стена с окном и дверью
-  Перегородка с дверным проемом
-  Перегородка с дверным проемом
-  Лестница



камера видеонаблюдения

Масштаб 1:200